

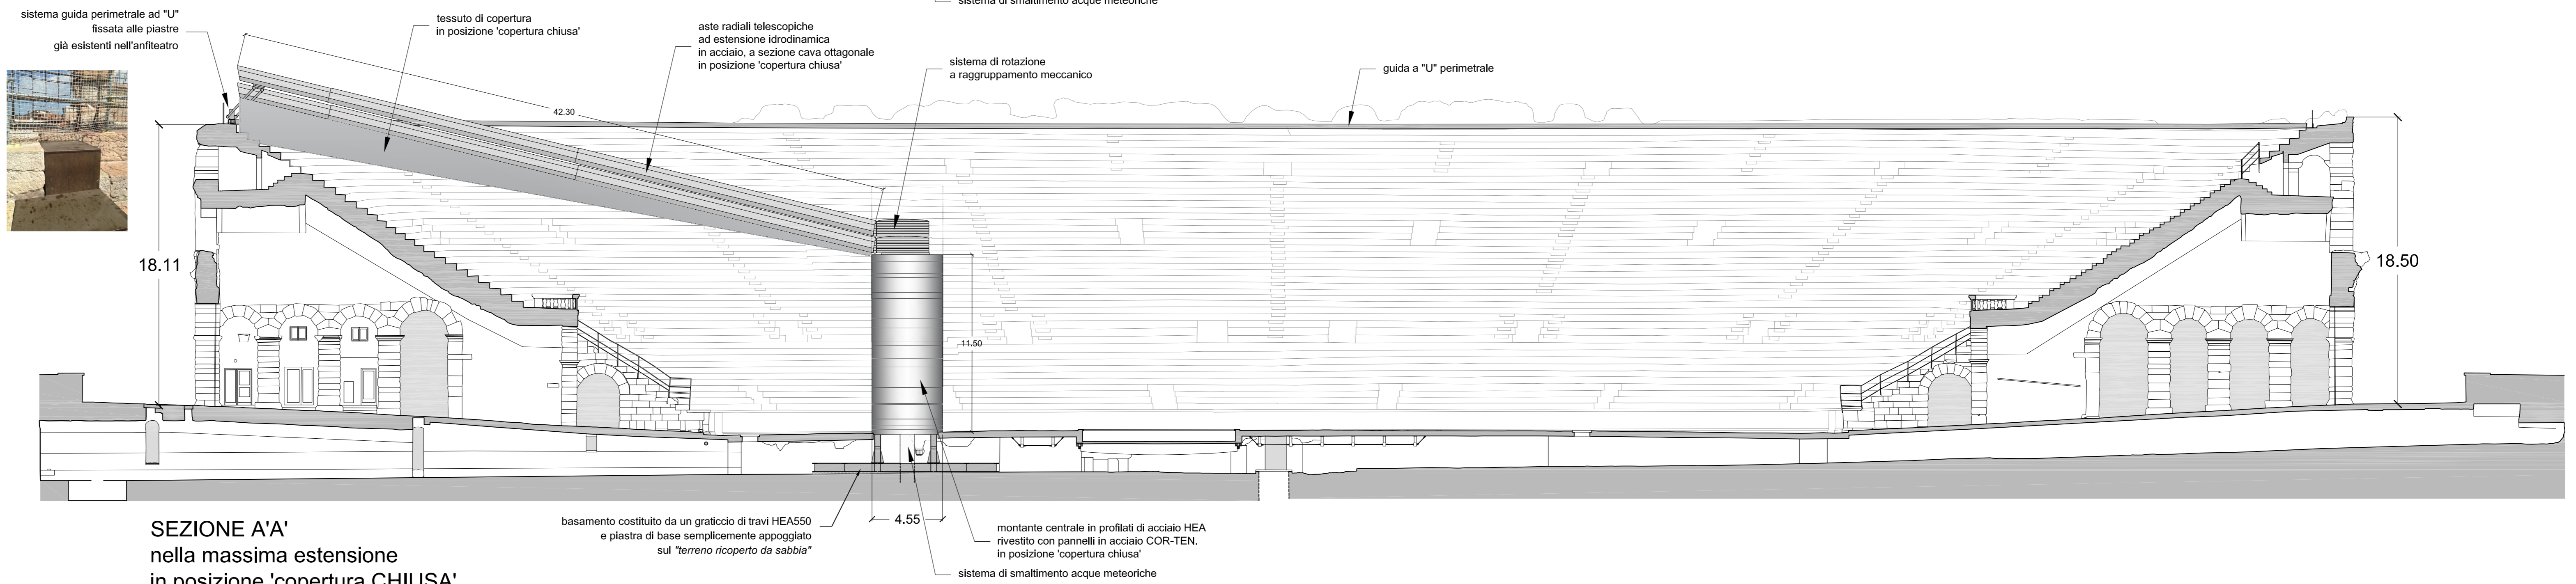


SEZIONE A'A'
nella massima estensione
in posizione 'copertura APERTA'

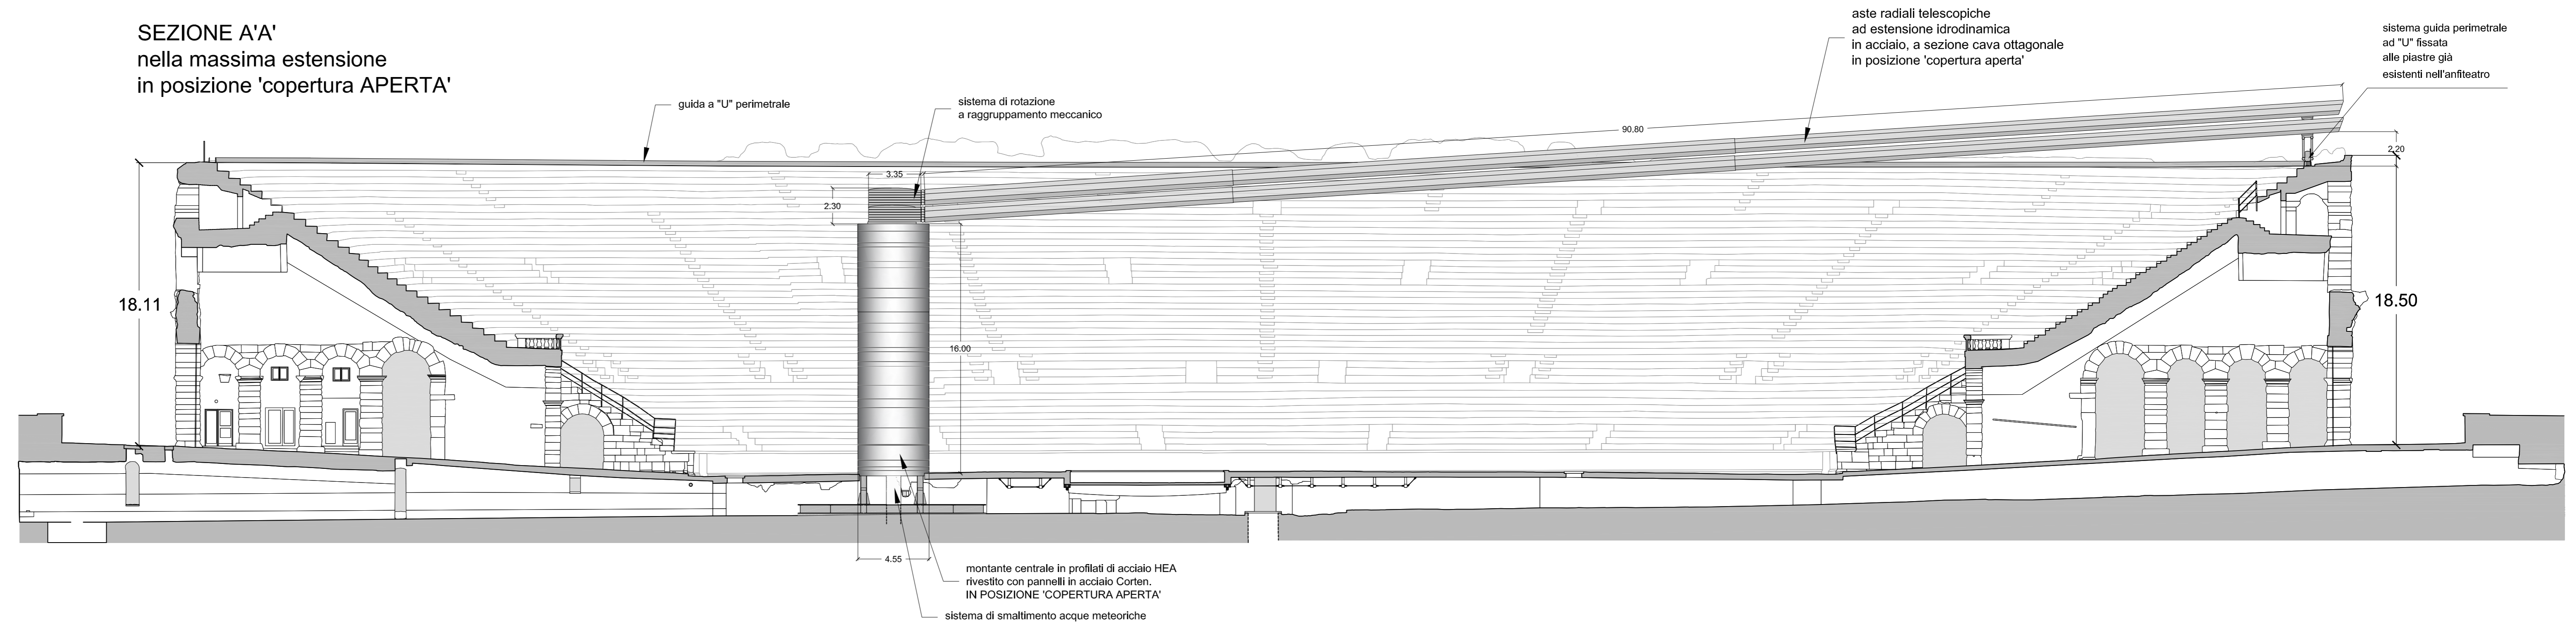

SEZIONE A'A'
nella massima estensione
in posizione 'copertura CHIUSA'

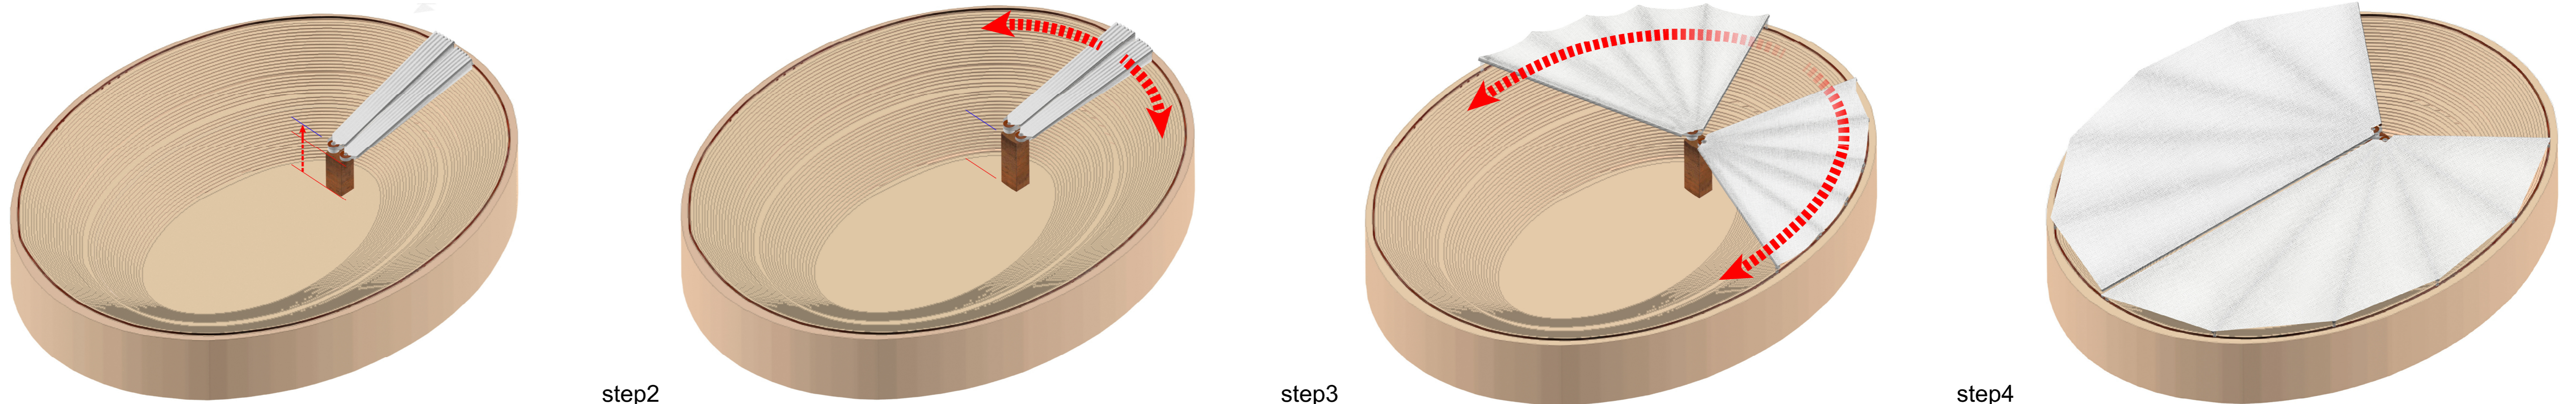

step1

step2

step3

step4

Comune di Verona
Area Lavori Pubblici
Direzione Edilizia Monumentale
Ufficio Conservatore Arena



Concorso internazionale
di idee per la copertura
dell'Anfiteatro Romano
"Arena di Verona"

elaborato 2.7.c SEZIONE A'A' in posizione 'copertura aperta' e 'copertura chiusa' SCALA 1:200

Il Responsabile Unico del Procedimento
Ing. Sergio Meroni

Marzo 2016